

M² - 57,502

PROPRIETÁRIO:

PREFEITURA MUNICIPAL DE CAMBIRA

LOCAL:

PERÍMETRO URBANO DO MUNICÍPIO DE CAMBIRA-PR

OBRA:

IMPLANTAÇÃO DE CONTÊINER NO CALÇADÃO MUNICIPAL
LOTE: 01/18 (UNIFICADOS) - BAIRRO: VILA FORMOSA - MATRÍCULA Nº.31.241

PROJETO:


GIOVANNA

DATA:

14/03/2022

FOLHA Nº:

02/05

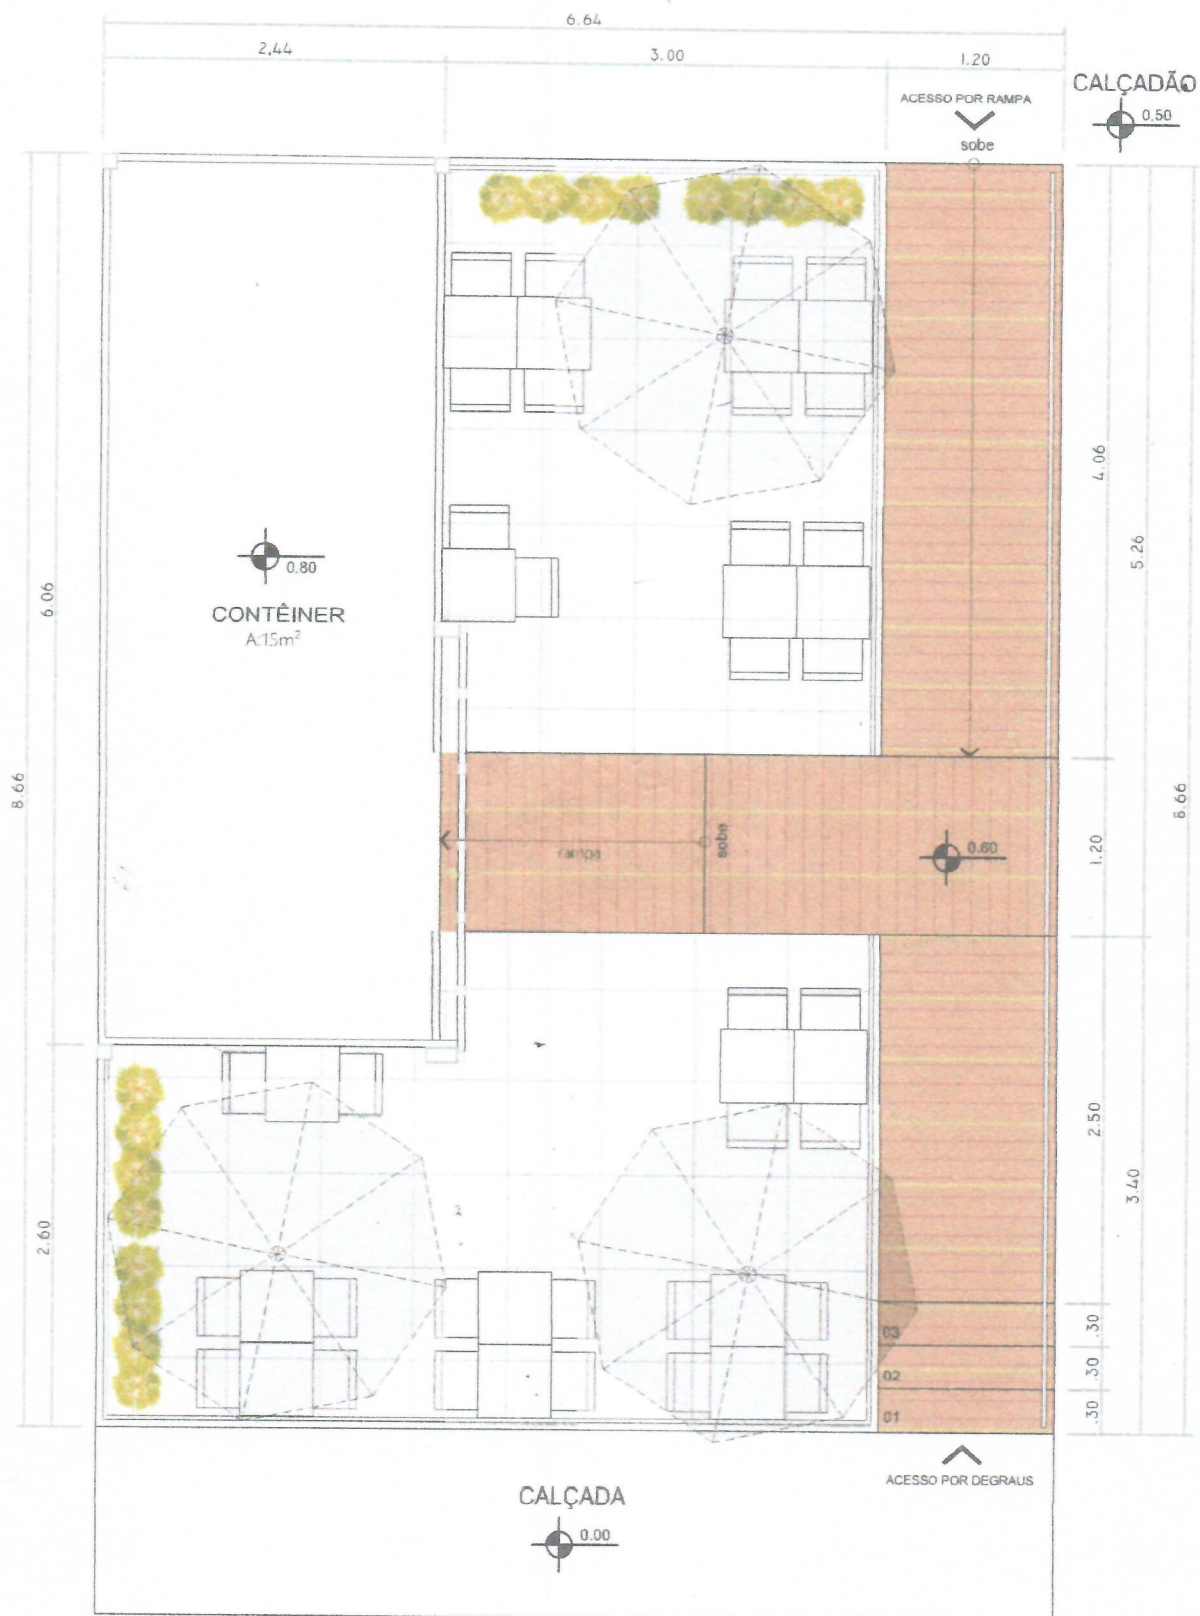

02 PLANTA BAIXA
ESCALA 1/50



PROPRIETARIO:

PREFEITURA MUNICIPAL DE CAMBIRA

LOCAL:

PERÍMETRO URBANO DO MUNICÍPIO DE CAMBIRA-PR

OBRA:

IMPLANTAÇÃO DE CONTÊINER NO CALÇADÃO MUNICIPAL

LOTE: 01/18 (UNIFICADOS) - BAIRRO: VILA FORMOSA - MATRÍCULA Nº.31.241

PROJETO:


GIOVANNA

DATA:

14/03/2022

FOLHA Nº:

01/05

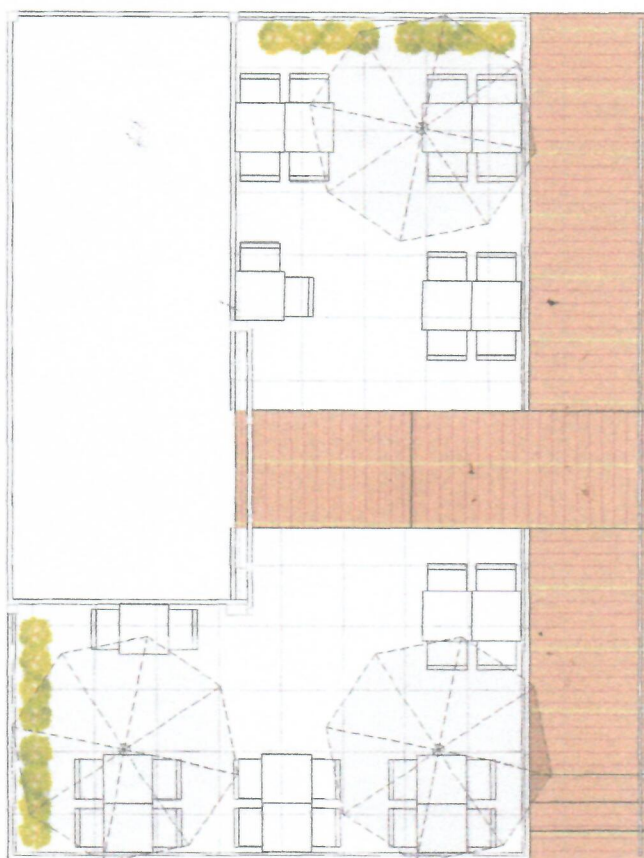

CALÇADÃO MUNICIPAL

CALÇADA
AV. BRASIL

01

IMPLANTAÇÃO
ESCALA 1/75



IMPLANTAÇÃO DO MÓDULO
ALINHADO COM A CALÇADA

M² - 57.502

PROPRIETÁRIO:

PREFEITURA MUNICIPAL DE CAMBIRA

LOCAL:

PERÍMETRO URBANO DO MUNICÍPIO DE CAMBIRA-PR

OBRA:

IMPLANTAÇÃO DE CONTÊNER NO CALÇADÃO MUNICIPAL

LOTE: 01/18 (UNIFICADOS) - BAIRRO: VILA FORMOSA - MATRÍCULA N°.31.241

PROJETO:

GIOVANNA


DATA:

14/03/2022

FOLHA Nº:

02/05



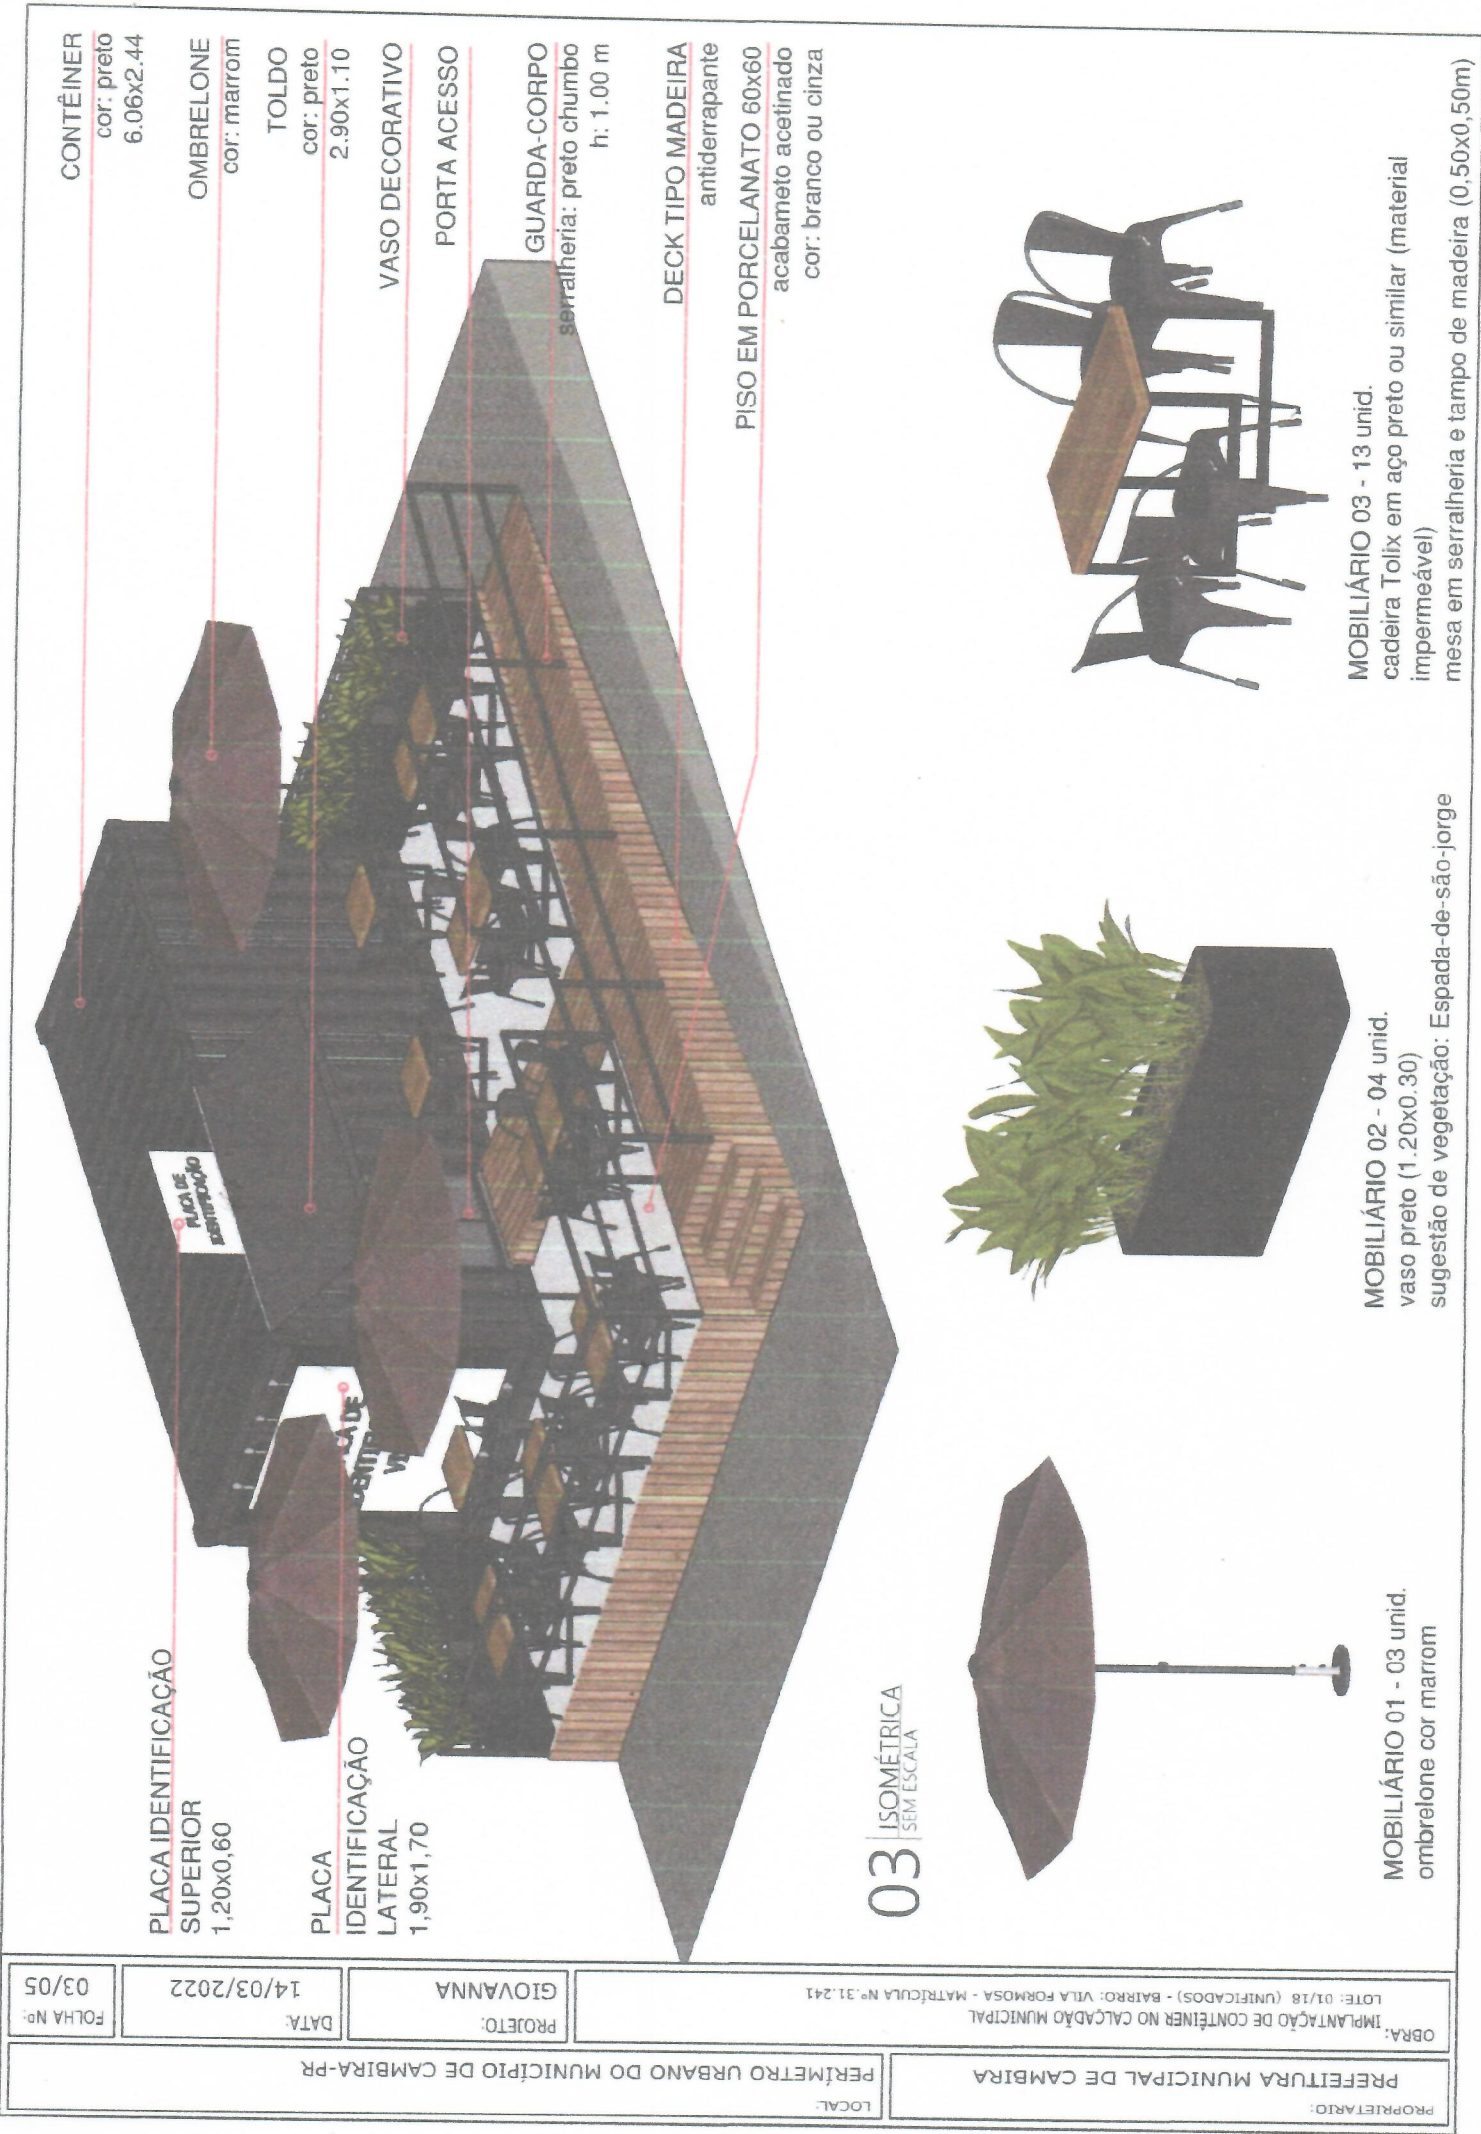

PLACA IDENTIFICAÇÃO
SUPERIOR
1,20x0,60

PLACA
IDENTIFICAÇÃO
LATERAL
1,90x1,70

03 | ISOMÉTRICA
SEM ESCALA

CONTÊINER
cor: preto
6.06x2.44

OMBRELONE
cor: marrom

TOLDO
cor: preto
2.90x1.10


VASO DECORATIVO

PORTA ACESSO


GUARDA-CORPO
serralheria: preto chumbo
h: 1.00 m

DECK TIPO MADEIRA
antiderrapante


PISO EM PORCELANATO 60x60
acabamento acetinado
cor: branco ou cinza

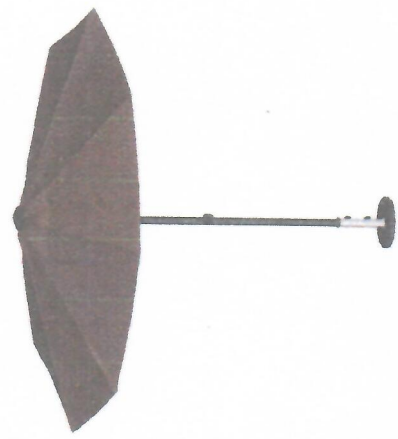

MOBILIÁRIO 01 - 03 unid.
ombrelone cor marrom

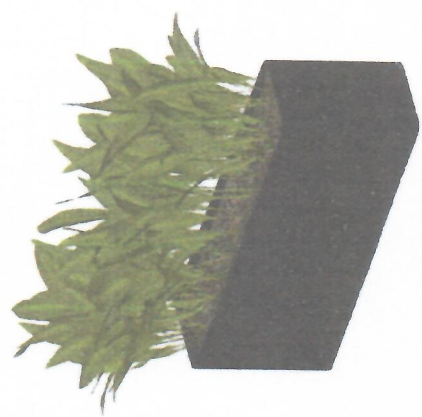

MOBILIÁRIO 02 - 04 unid.
vaso preto (1.20x0.30)
sugestão de vegetação: Espada-de-são-jorge

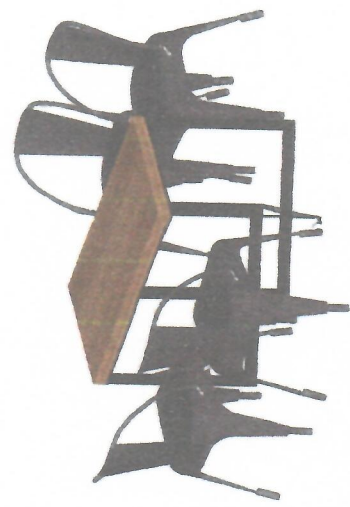

MOBILIÁRIO 03 - 13 unid.
cadeira Tolix em aço preto ou similar (material impermeável)
mesa em serralheria e tampo de madeira (0.50x0.50m)

PROPRIETÁRIO:		PREFEITURA MUNICIPAL DE CAMBIRA		LOCAL:	
PERÍMETRO URBANO DO MUNICÍPIO DE CAMBIRA-PR		OBRA: IMPLANTAÇÃO DE CONTÊINER NO CALÇADÃO MUNICIPAL		PROJETO: GIOVANNA	
FOLHA Nº: 03/05		LOTE: 01/18 (UNIFICADOS) - BAIRRO: VILA FORMOSA - MATRÍCULA Nº.31.241		DATA: 14/03/2022	

PROPRIETARIO:
PREFEITURA MUNICIPAL DE CAMBIRA

LOCAL:
PERÍMETRO URBANO DO MUNICÍPIO DE CAMBIRA-PR

OBRA:
IMPLANTAÇÃO DE CONTÊINER NO CALÇADÃO MUNICIPAL
LOTE: 01/18 (UNIFICADOS) - BAIRRO: VILA FORMOSA - MATRÍCULA Nº. 31.241

PROJETO:
GIOVANNA

DATA:
14/03/2022

FOLHA Nº:
04/05



VISTA 01



VISTA 02



VISTA 03

PROPRIETÁRIO:

PREFEITURA MUNICIPAL DE CAMBIRA

LOCAL:

PERÍMETRO URBANO DO MUNICÍPIO DE CAMBIRA-PR

OBRA:

IMPLANTAÇÃO DE CONTÊINER NO CALÇADÃO MUNICIPAL

LOTE: 01/18 (UNIFICADOS) - BAIRRO: VILA FORMOSA - MATRÍCULA Nº. 31.241

PROJETO:

RAFAEL

DATA:

08/02/2022

FOLHA Nº:

05/05

04

IMAGEM 3D
SEM ESCALA

